
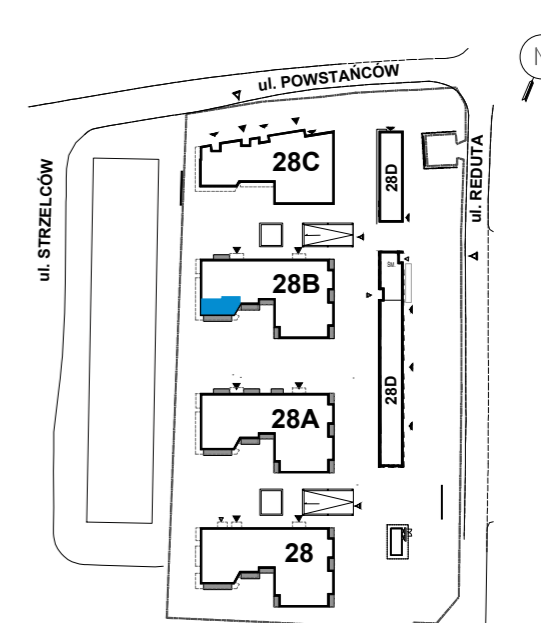


Powierzchnia użytkowa lokali oraz pomieszczeń określona jest przy uwzględnieniu treści Polskiej Normy PN-ISO 9836:2015. Informacje zawarte w katalogu nie stanowią oferty w rozumieniu Kodeksu Cywilnego, a dane w nim zawarte mają charakter informacyjny i mogą ulec zmianie.

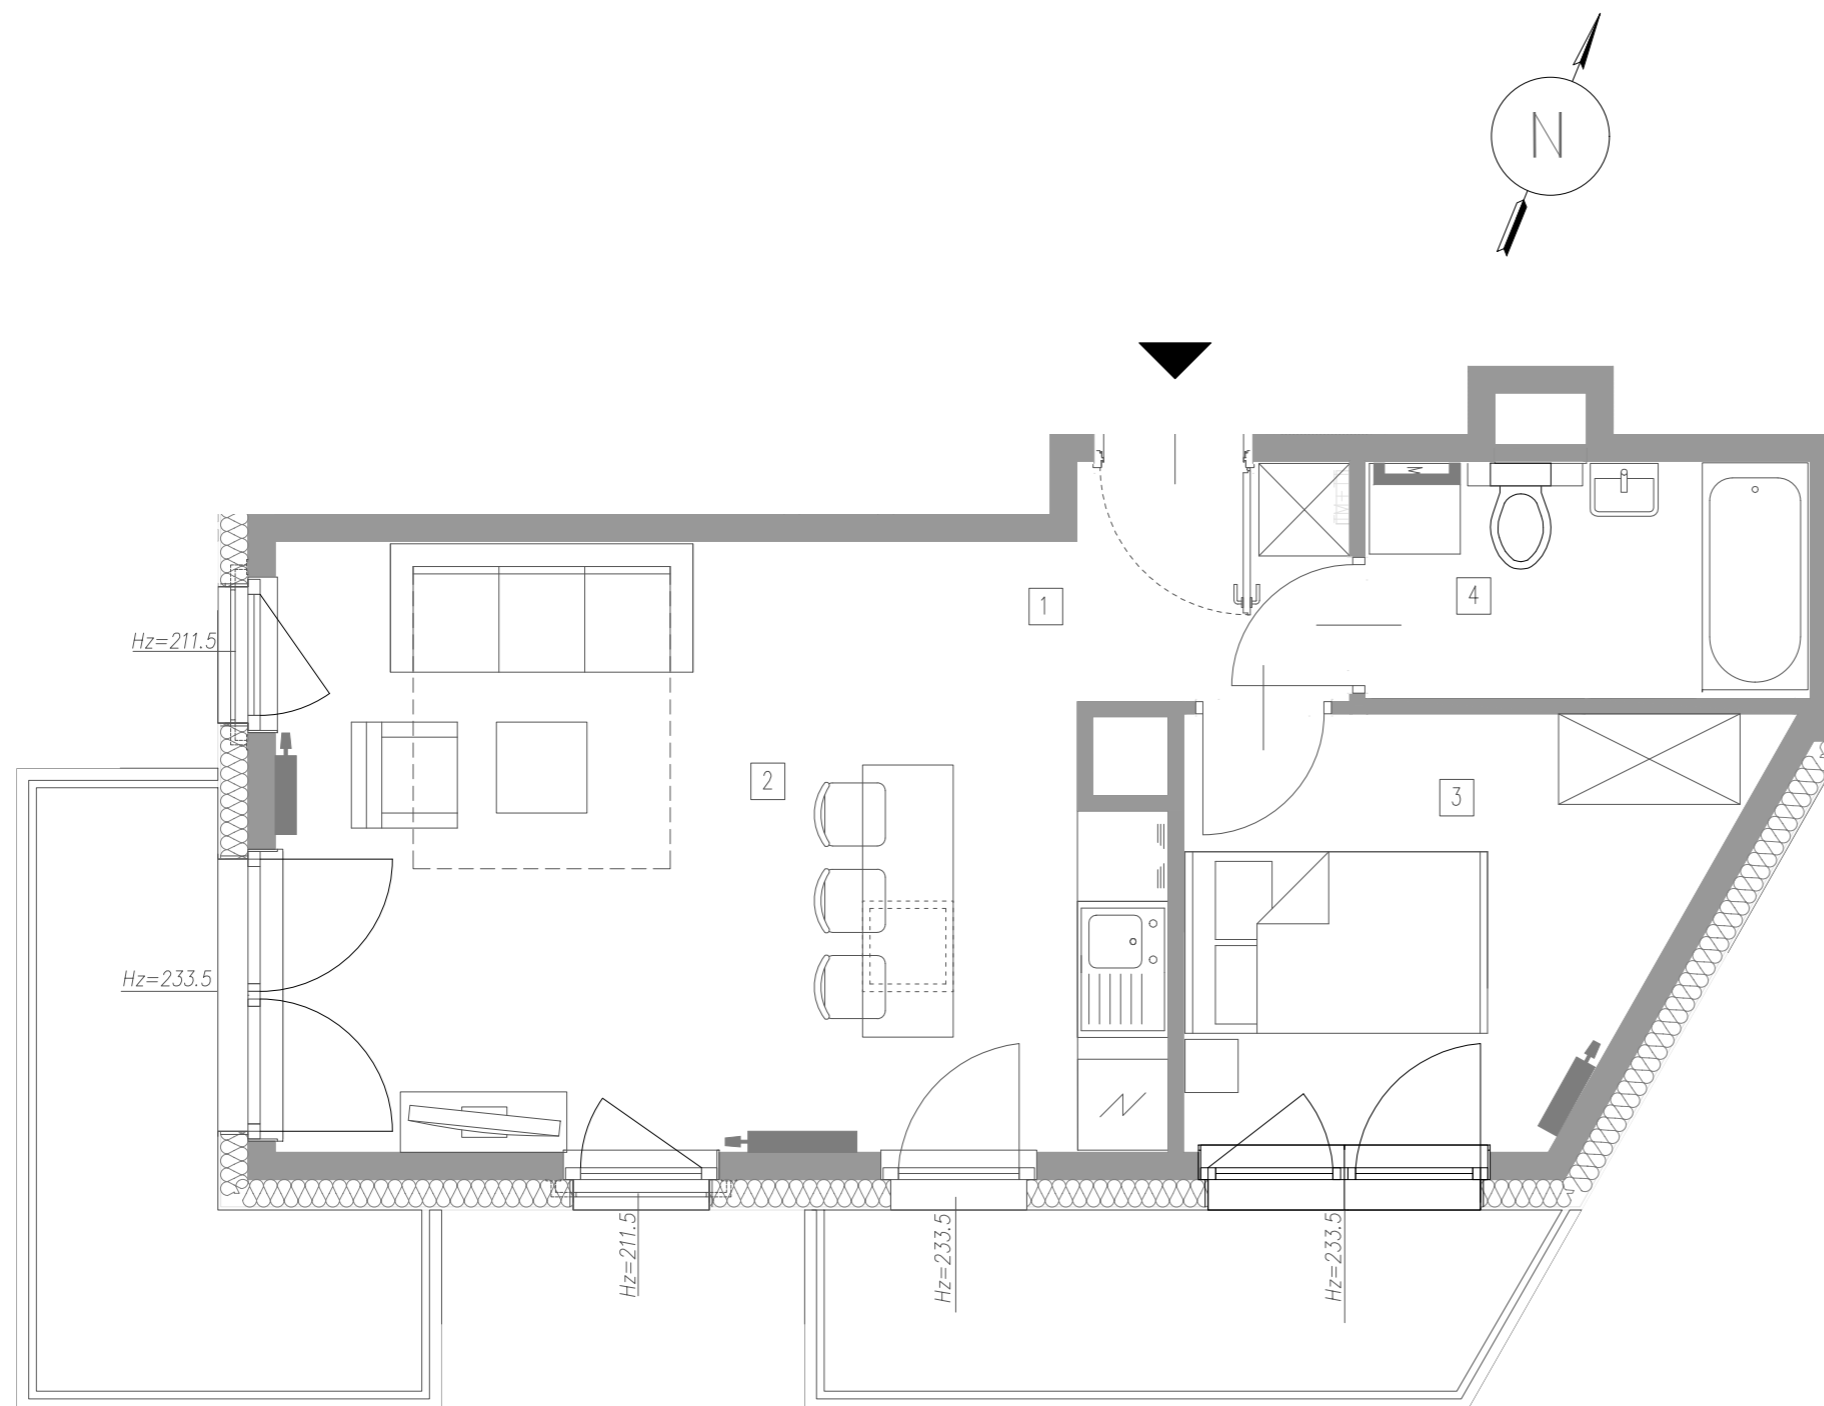

↳ Powierzchnie:

1 → Przedpokój	2,81 m ²
2 → Pokój dzienny/aneks kuchenny	22,48 m ²
3 → Pokój	9,27 m ²
4 → Łazienka	4,55 m ²
Powierzchnia użytkowa:	39,11 m²
Balkon:	5,73 m ²
Balkon:	6,93 m ²

↳ Biuro sprzedaży MFC Development

ul. Bułgarska 15/U1
30-409 Kraków
T: +48 456 456 115
E: sprzedaz@mfcgroup.com.pl

WWW.STRZELCOW28.PL