
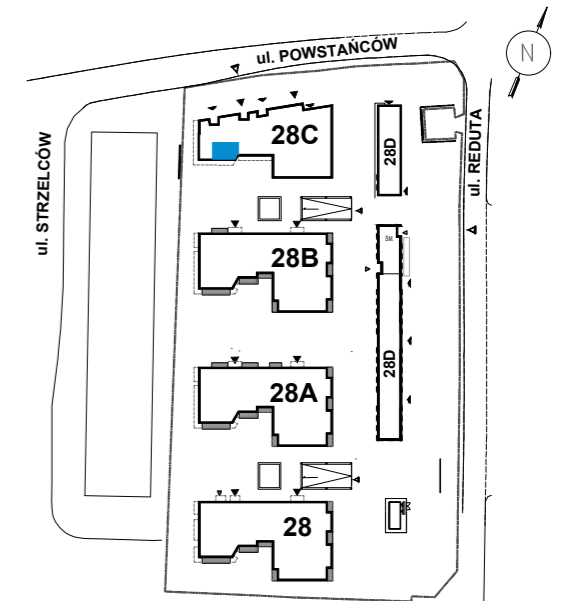


STRZELCÓW 28

↳ Budynek: 28C ↳ Piętro: 5 ↳ Mieszkanie: 14

Powierzchnia użytkowa lokali oraz pomieszczeń określona jest przy uwzględnieniu treści Polskiej Normy PN-ISO 9836:2015. Informacje zawarte w katalogu nie stanowią oferty w rozumieniu Kodeksu Cywilnego, a dane w nim zawarte mają charakter informacyjny i mogą ulec zmianie.

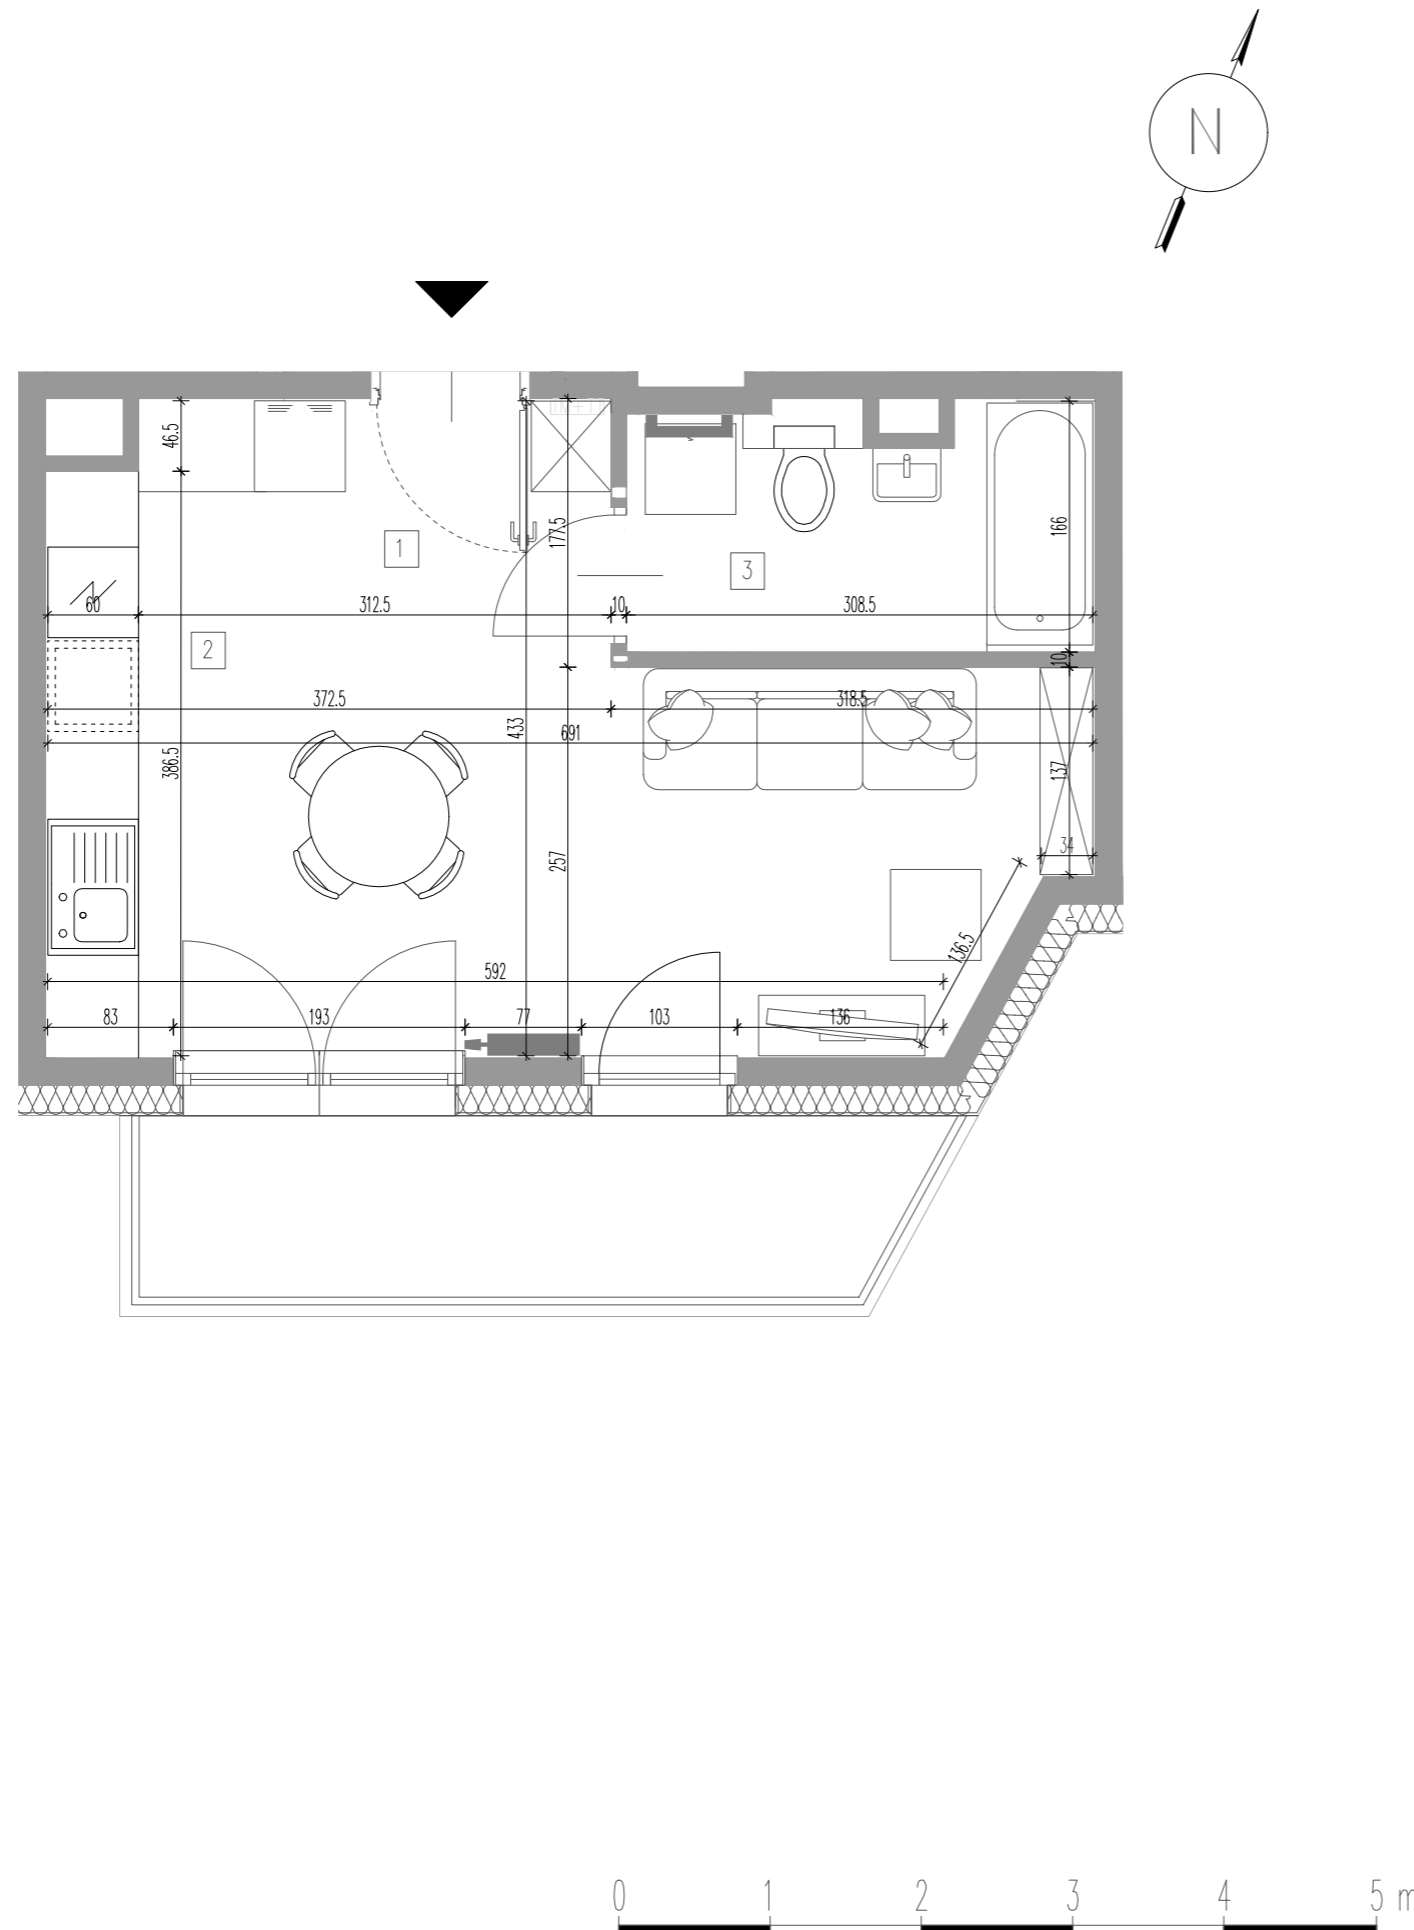

↳ Powierzchnie:

1 → Przedpokój	3,11 m ²
2 → Pokój dzienny/aneks kuchenny	20,08 m ²
3 → Łazienka	4,91 m ²
Powierzchnia użytkowa:	28,10 m²
Balkon:	6,20 m ²

↳ Biuro sprzedaży MFC Development

ul. Bułgarska 15/U1

30-409 Kraków

T: +48 456 456 115

E: sprzedaz@mfcgroup.com.pl

WWW.STRZELCOW28.PL